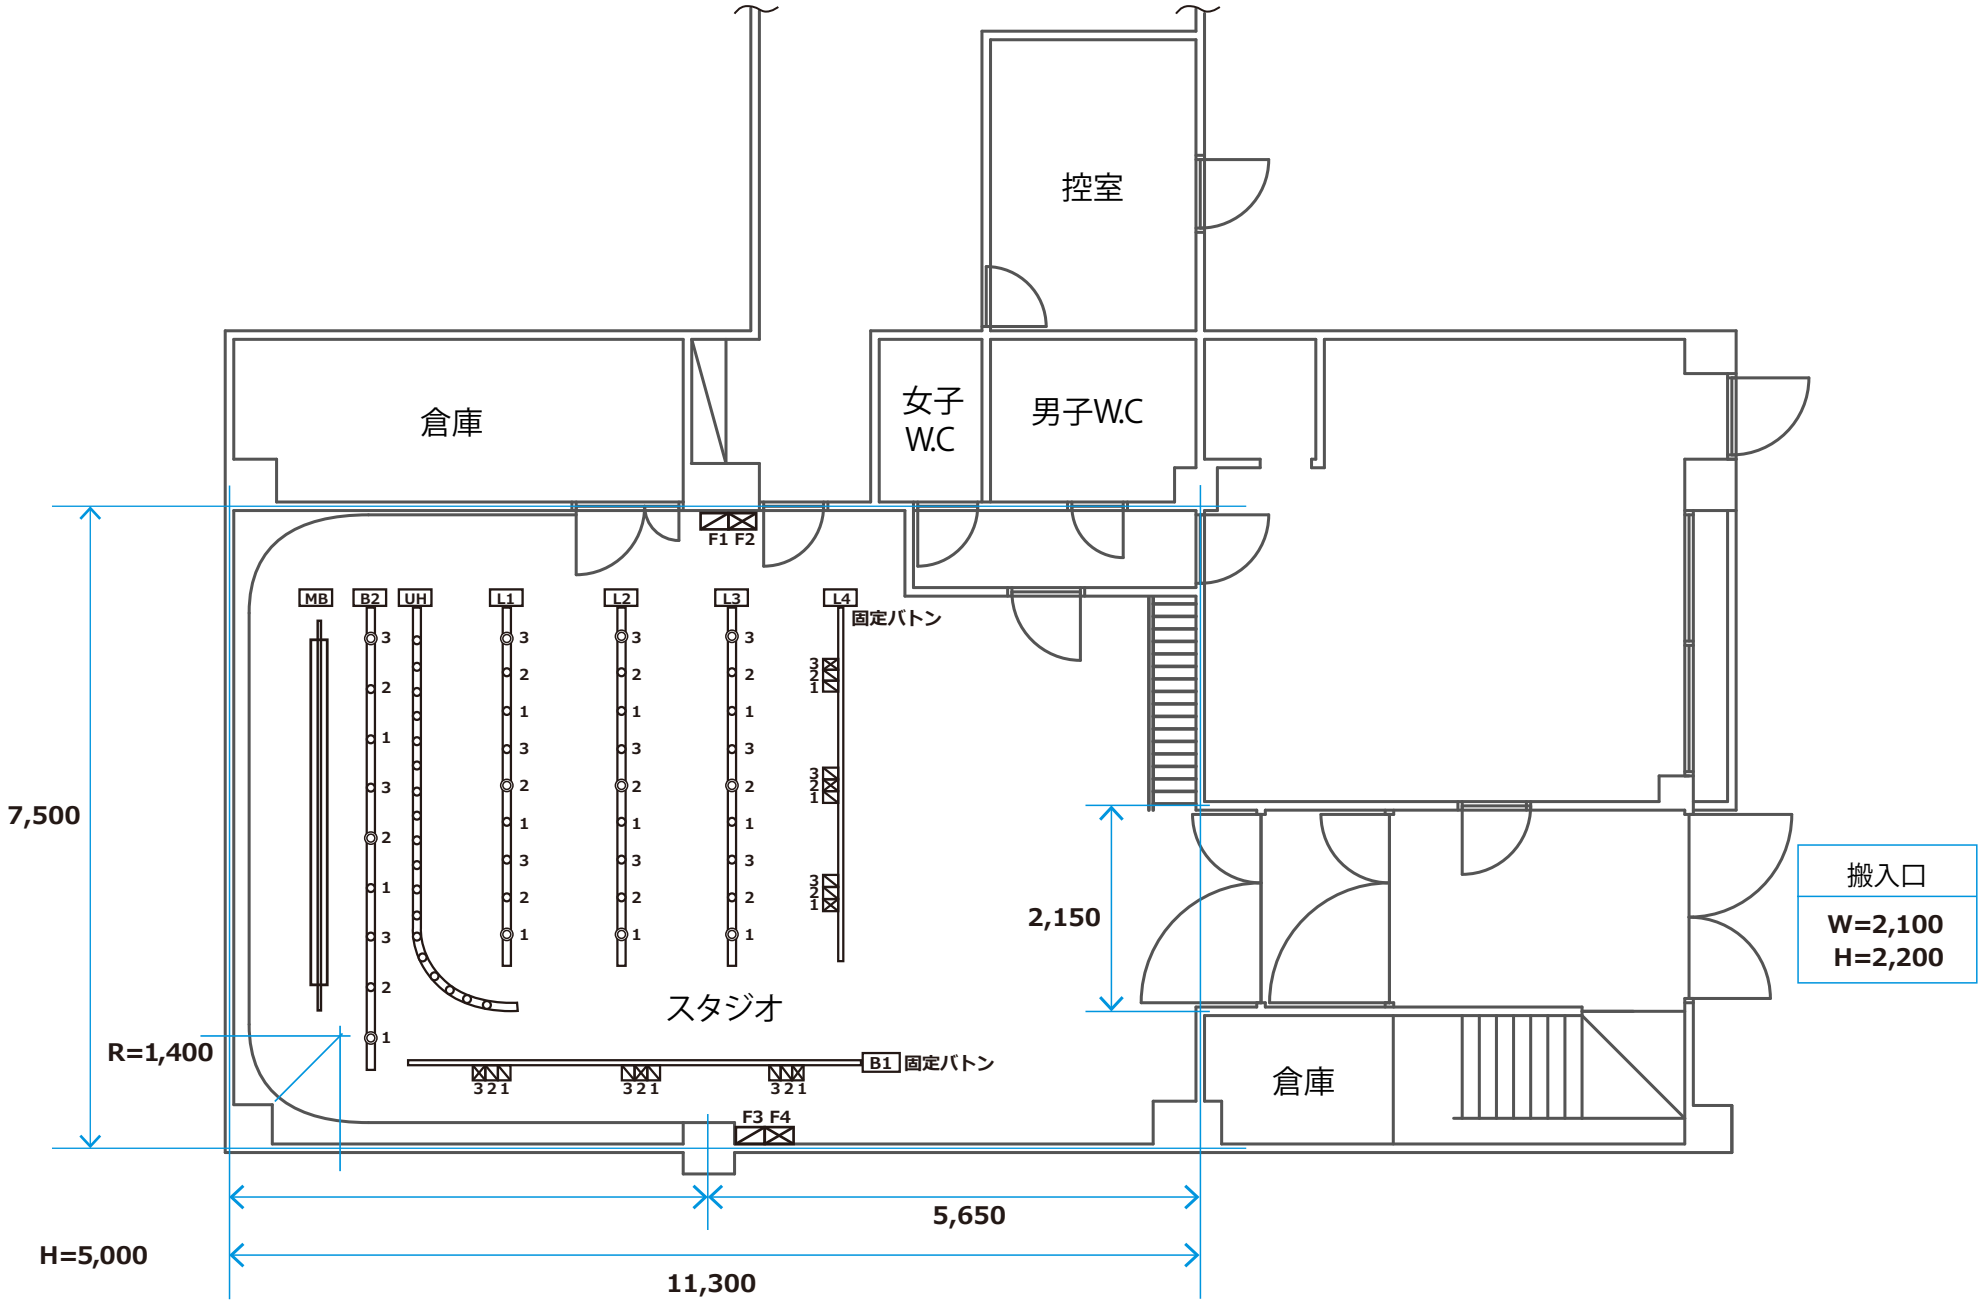
控室
倉庫
女子
W.C
男子W.C
F1 F2
MB
B2
UH
L1
L2
L3
L4
固定バトン
スタジオ
B1
固定バトン
F3 F4
倉庫
搬入口
W=2,100
H=2,200
7,500
2,150
R=1,400
5,650
H=5,000
11,300
○ C 型 3P30A コネクター
◎ A 型 2P100A コネクター
C 型 3P30A＊2・A 型 2P100A＊1 コンセント BOX